ÓFULLGERÐ TEIKNING

ÚTGÁFUNÚMER

ÚTG.	DAGS.	ÚTGÁFUFERILL	HANNAÐ	TEIKN.	YFIRF.
—	—	—		—	
—	—	—		—	
—	—	—		—	
—	—	—		—	
—	—	—		—	
—	—	—		—	
—	—	—		—	
—	—	—		—	
—	—	—		—	

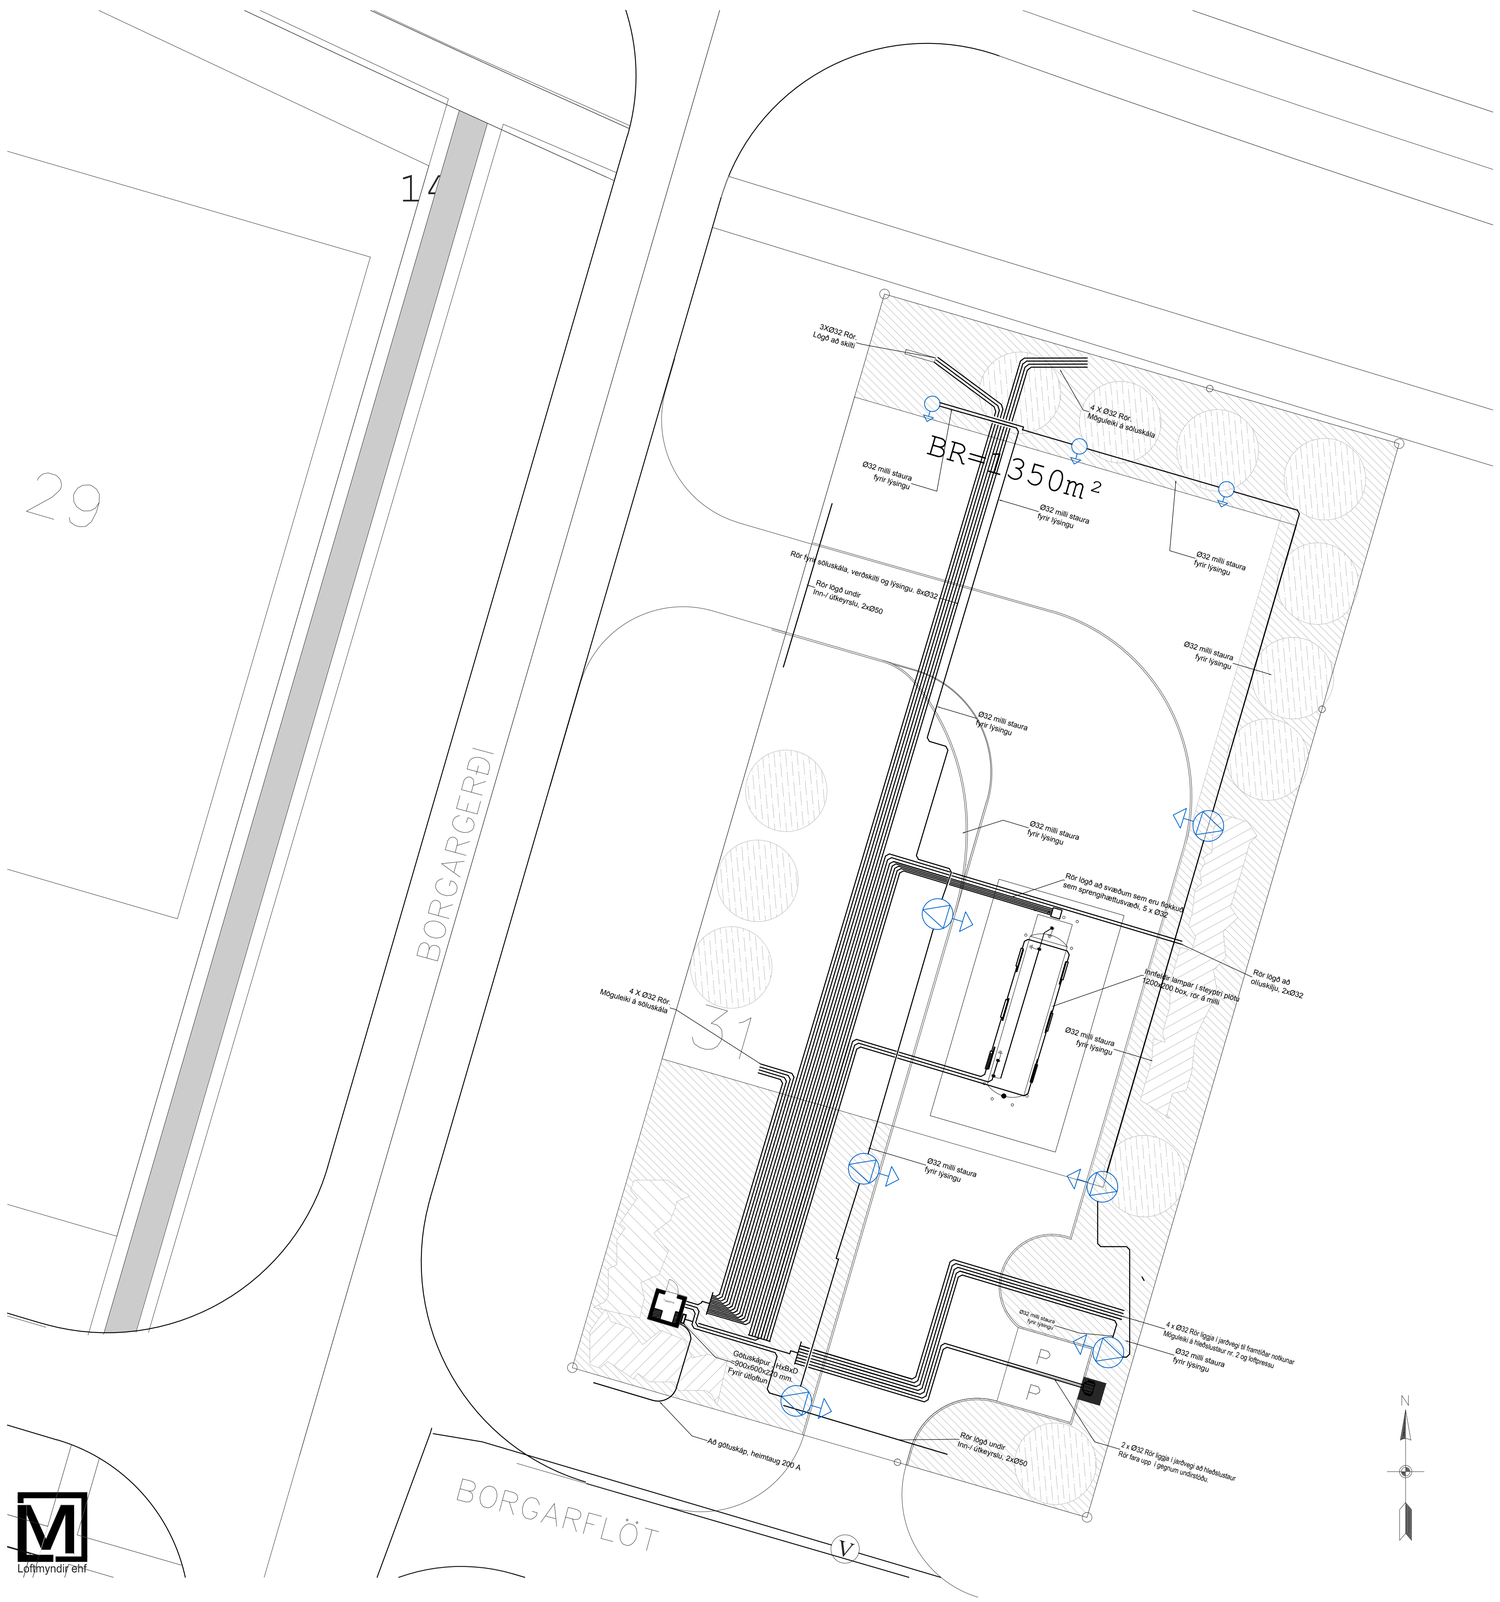

N

Kvarði
0 50 100 150 200
M 1:200 m

Lóðmyndir ehf

T:\550 Borgarflöt 31\Rafkerfi og lýsingatækni\Almennar teikningar\xx_3_04.dwg

—

EFLA VERKFRÆÐISTOFA
Sími: 412 6000 www.efla.is

Íslenskt eldsneyti ehf
Borgarflöt 31
550 Sauðárkrókur

—
Raflagnir
Lagnir í jörðu

TEIKNINÚMER	BLAÐSTÆRÐ	HANNAÐ:	—	BPH
5362-001	A1	TEIKNAÐ:	—	BPH
xx_3_04_01		YFIRFARIÐ:	—	—
DAGS.	MÆLIKVARÐI			ÚTGÁFA
—	1:200			—

SAMÞYKKT:
Kennitala: