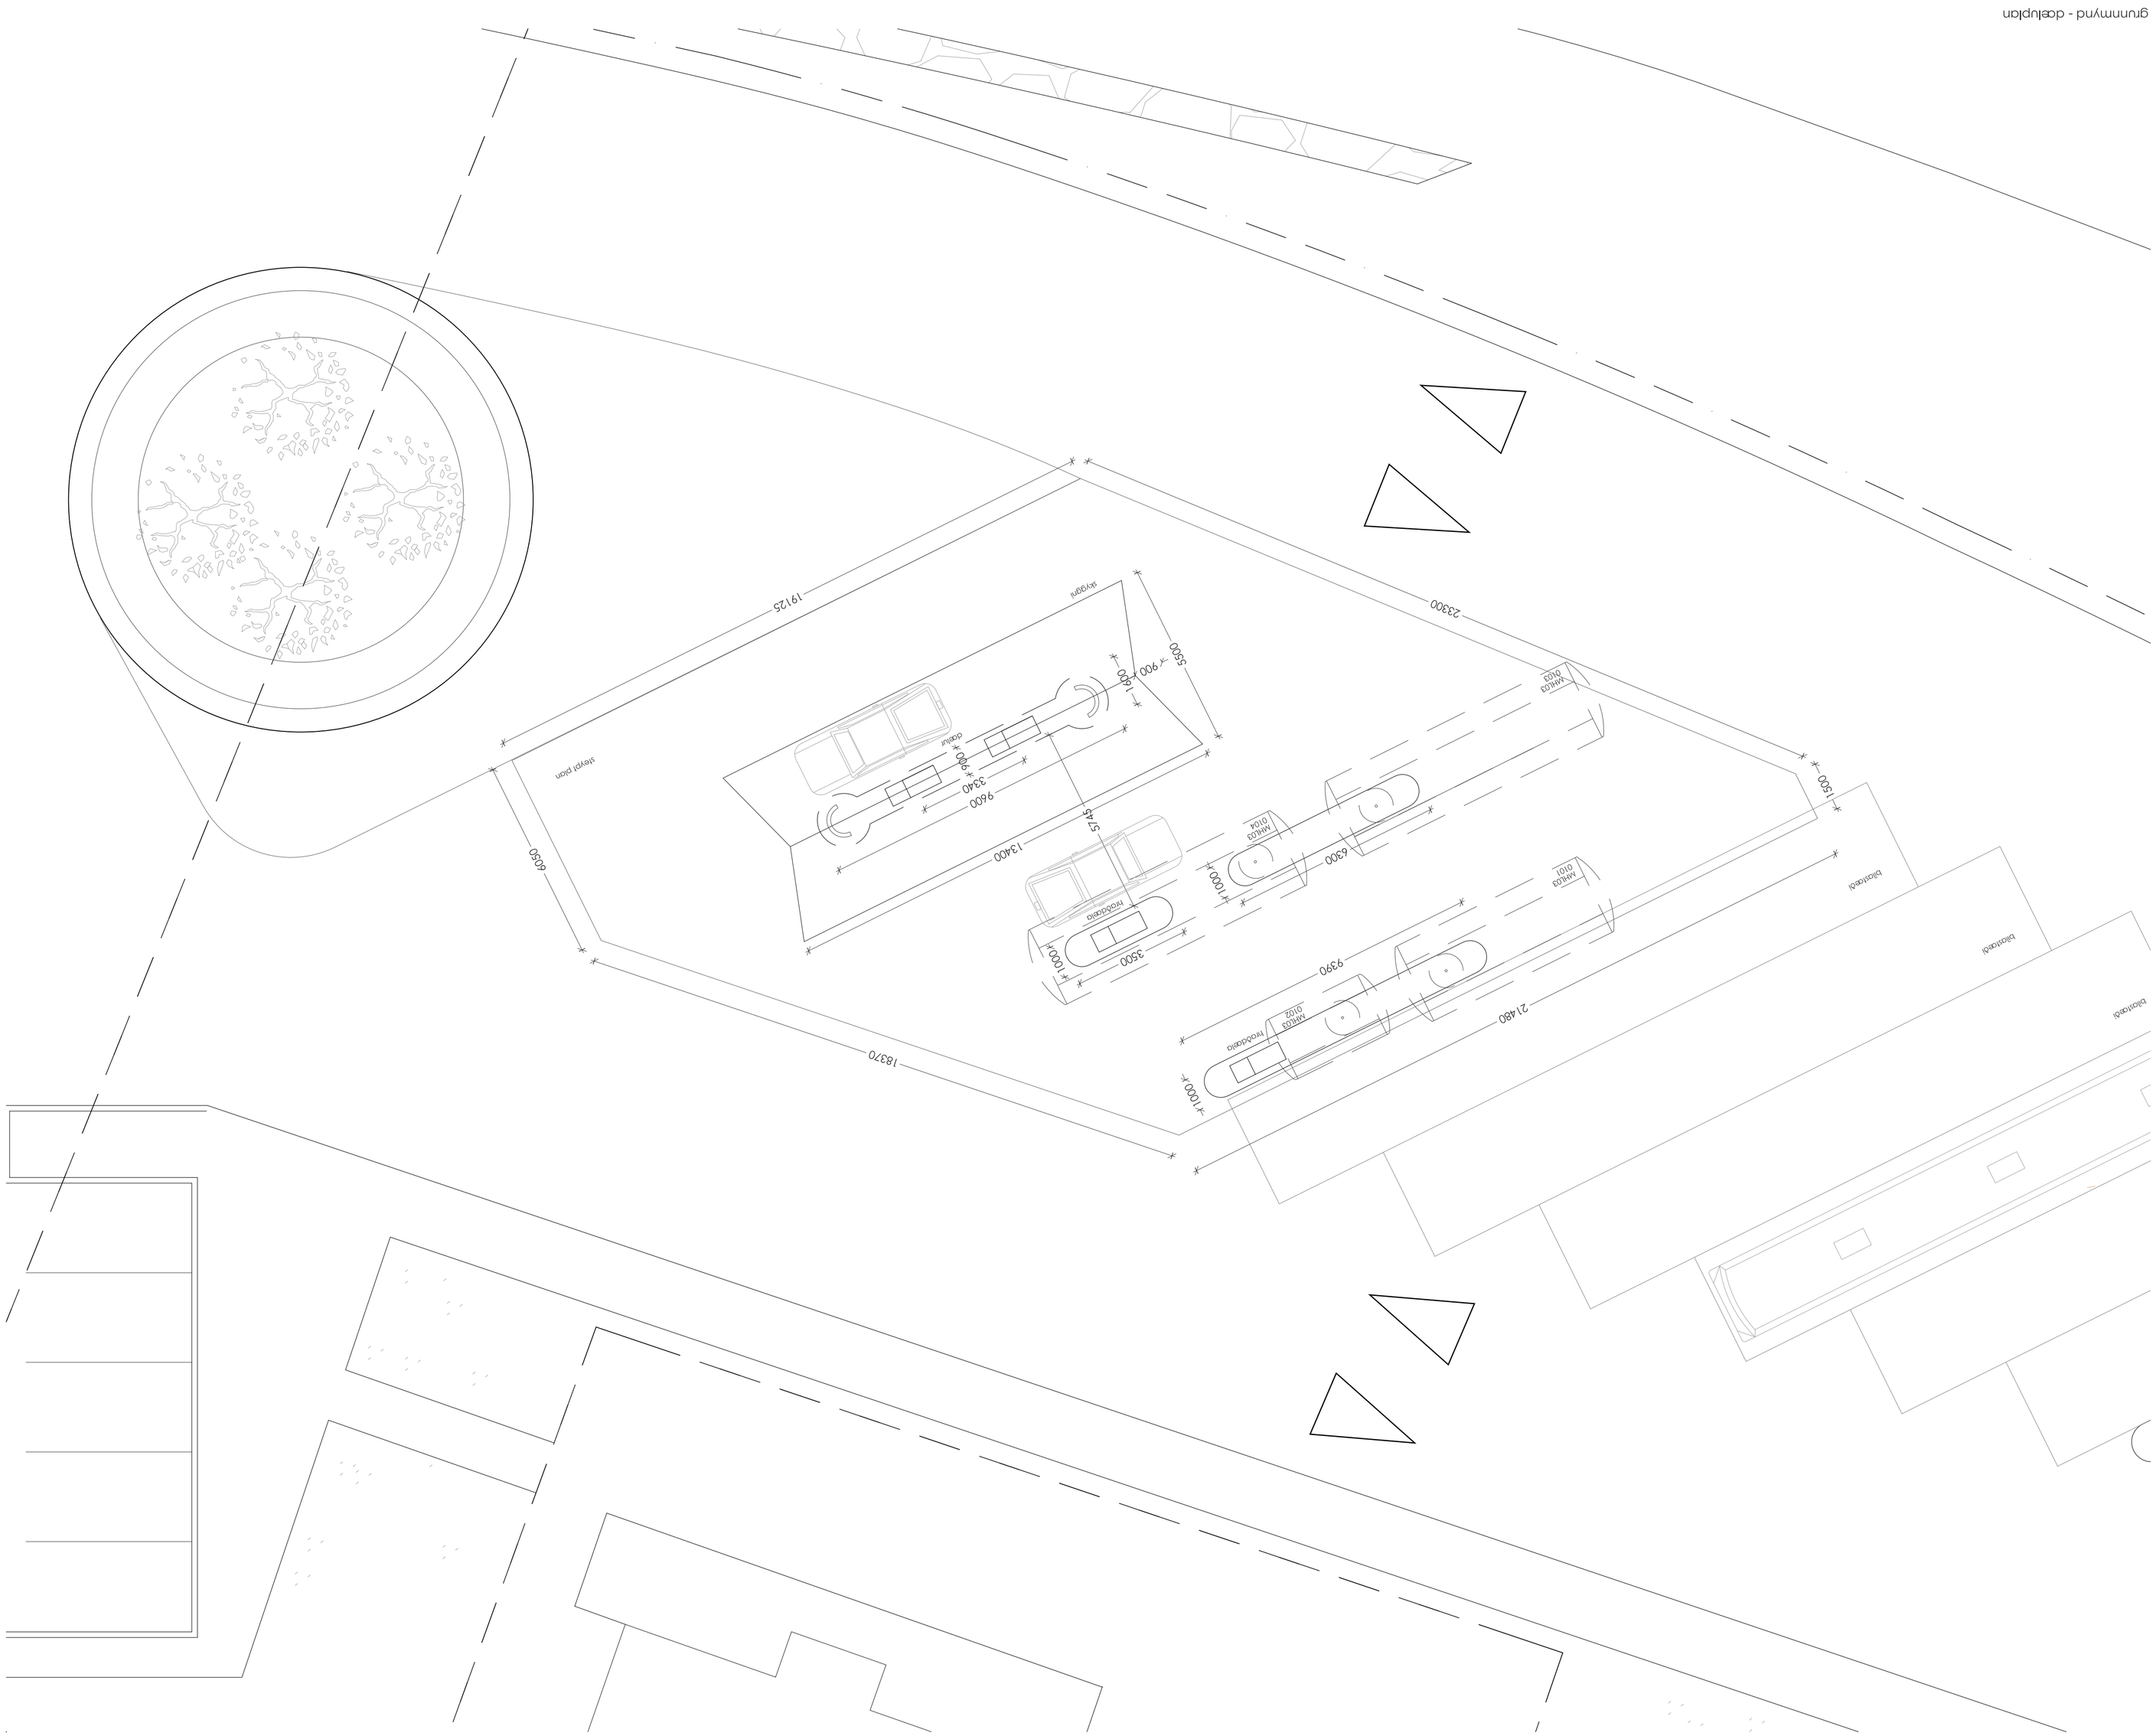

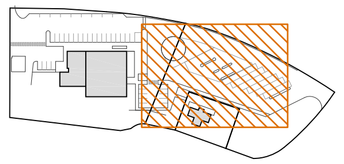

lykilmynd

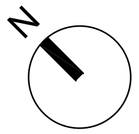

ADALUPPDRÁTTUR

verk	Varmahlíð Skagafirði
	verslun/veitingar/eldsneytissala
verkkaupi	Olís
heiti	**grunnmynd, dæluplan**
mkv.	A1 1:100
dags	22.05.2018
hannað	gov
teiknað	uó

G.Oddur Víðisson arkitekt FAÍ
220564-4369

d a p
development architecture property
Tjarnargata 4 101 Reykjavík
s 6604200 arkitekt@dap.is www.dap.is

verknr.	teikning	breyting
2016 - 12A	(99)1.02	

grunnmynd - dæluplan

Öll mál athugist á staðnum - ósamræmi í teikningum og vafaatriði skal tilkynna arkitektum strax

breyting dags unnið